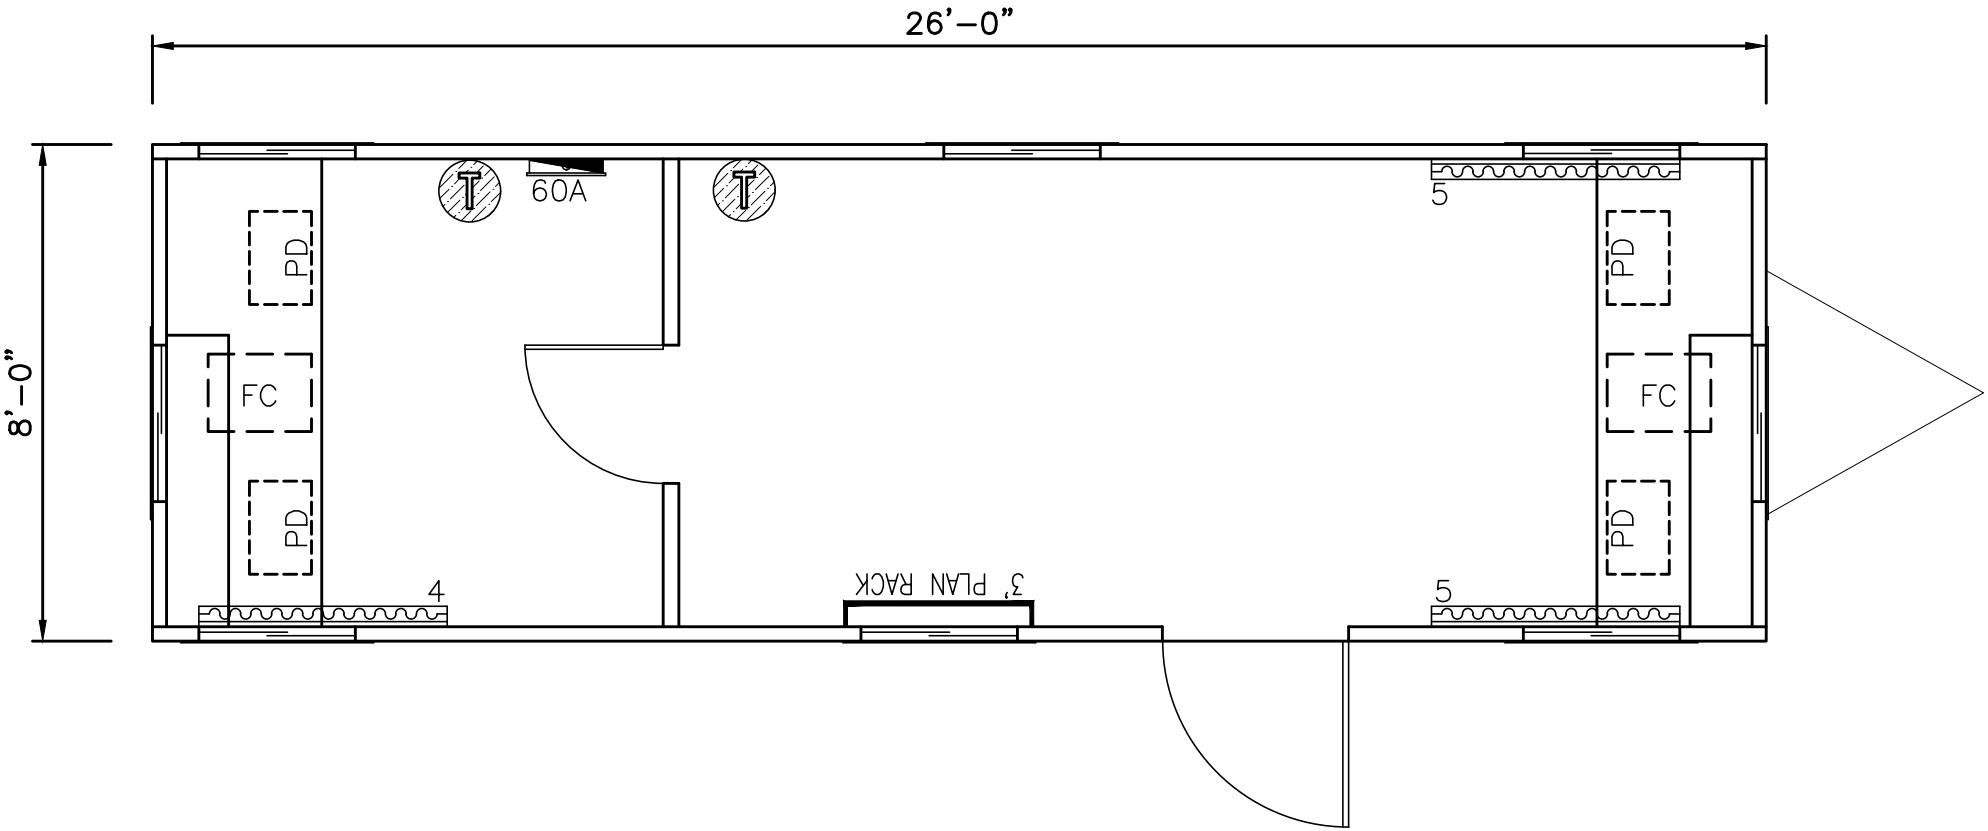
26'–0"
8'–0"
60A
5
PD
FC
PD
PD
FC
PD
4
3' PLAN RACK
5