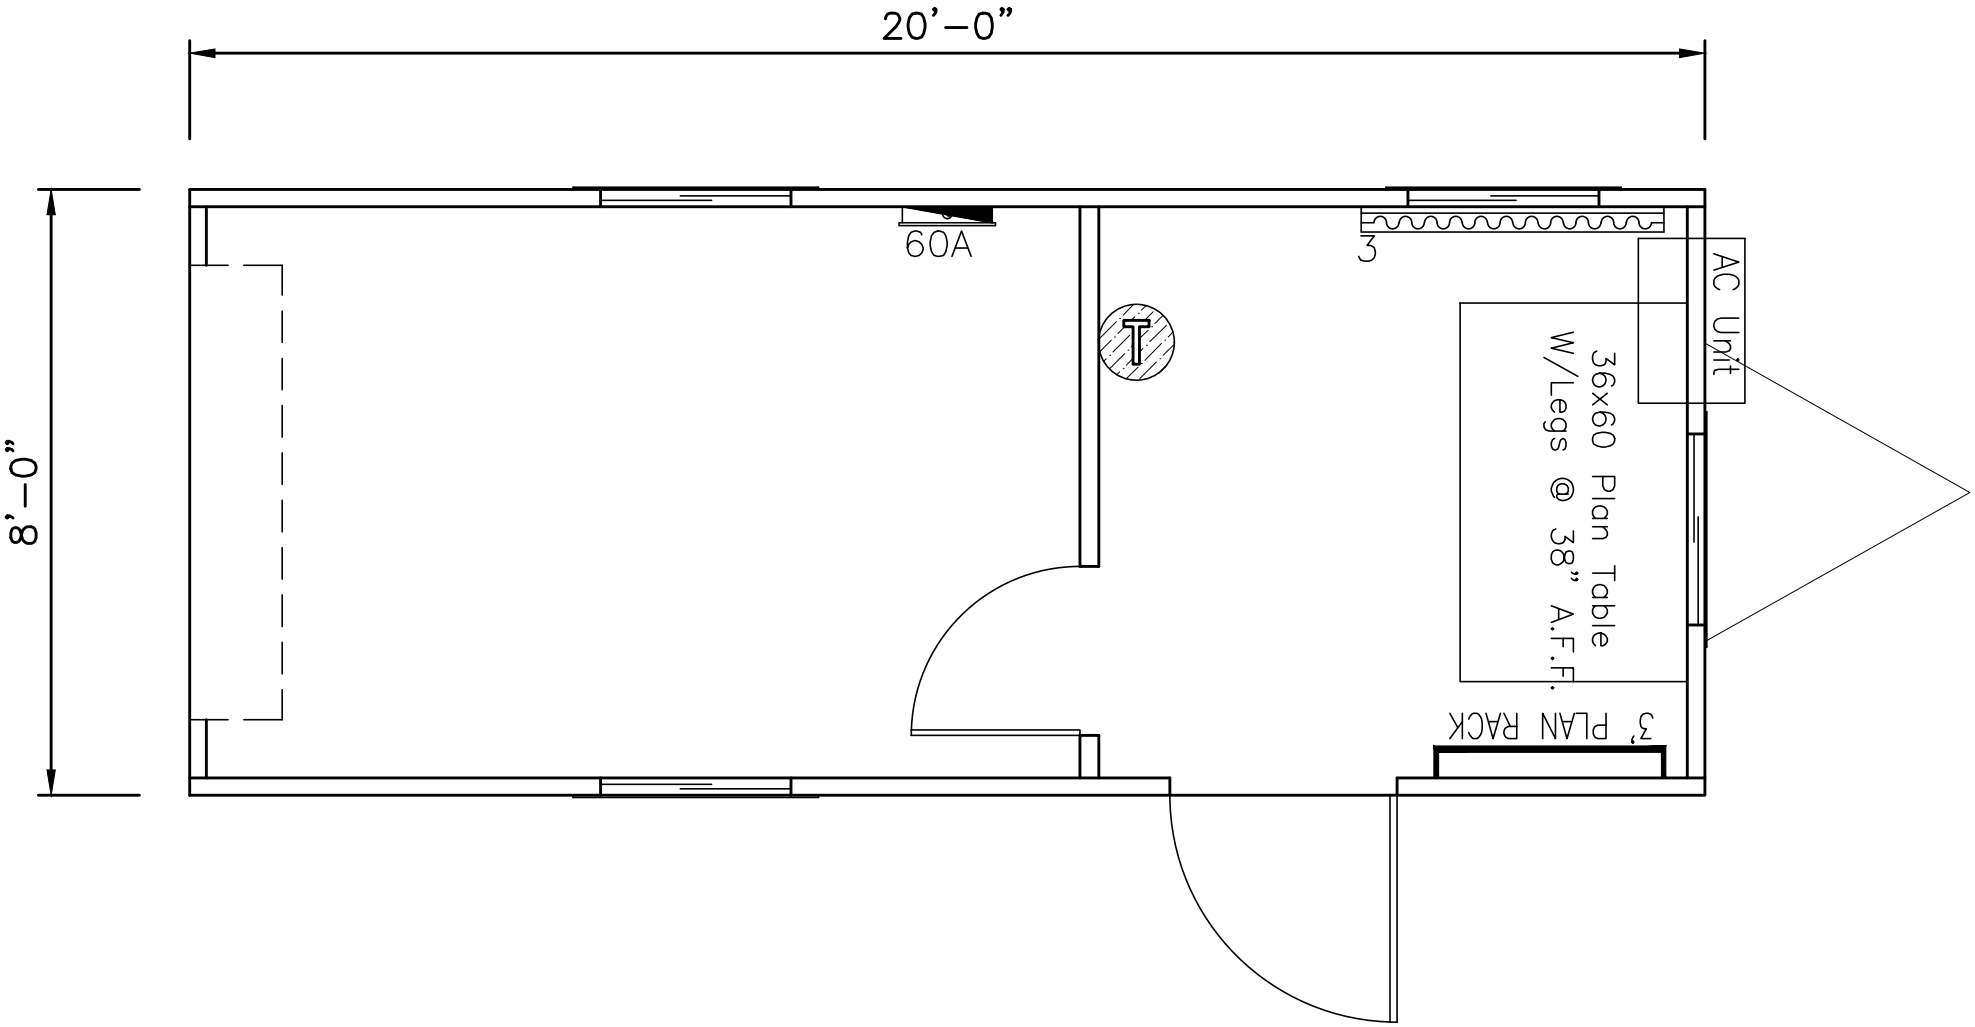
20'-0"
8'-0"
60A
3
T
AC Unit
36x60 Plan Table
W/Legs @ 38" A.F.F.
3' PLAN RACK